



令和7年度当初予算(一般会計) 主要箇所図 (都市整備課)

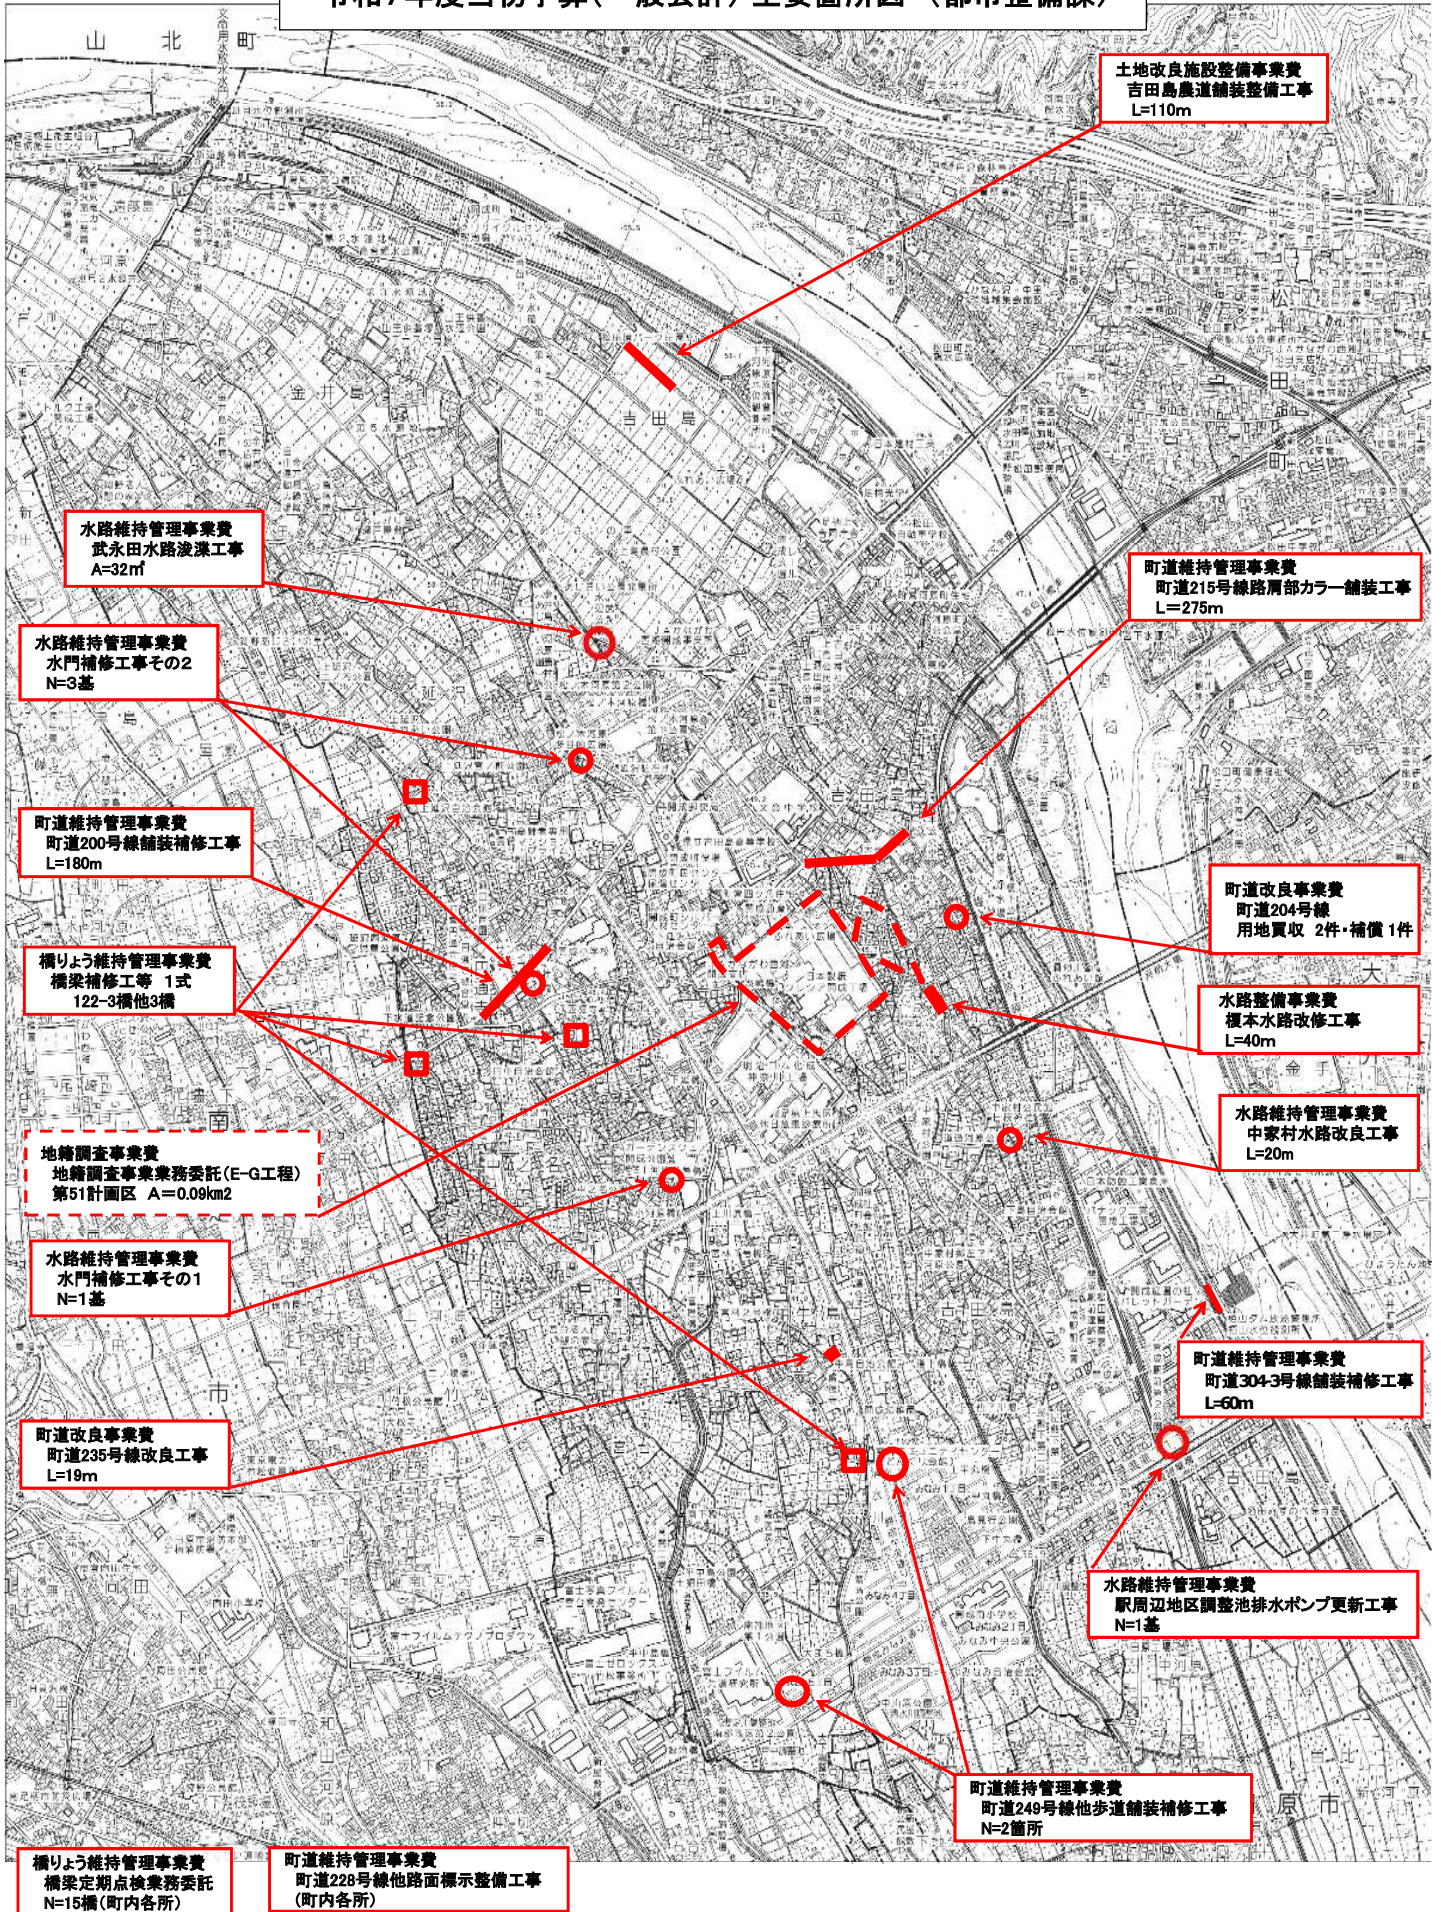

令和7年度当初予算（水道事業会計）主要箇所図（都市整備課）

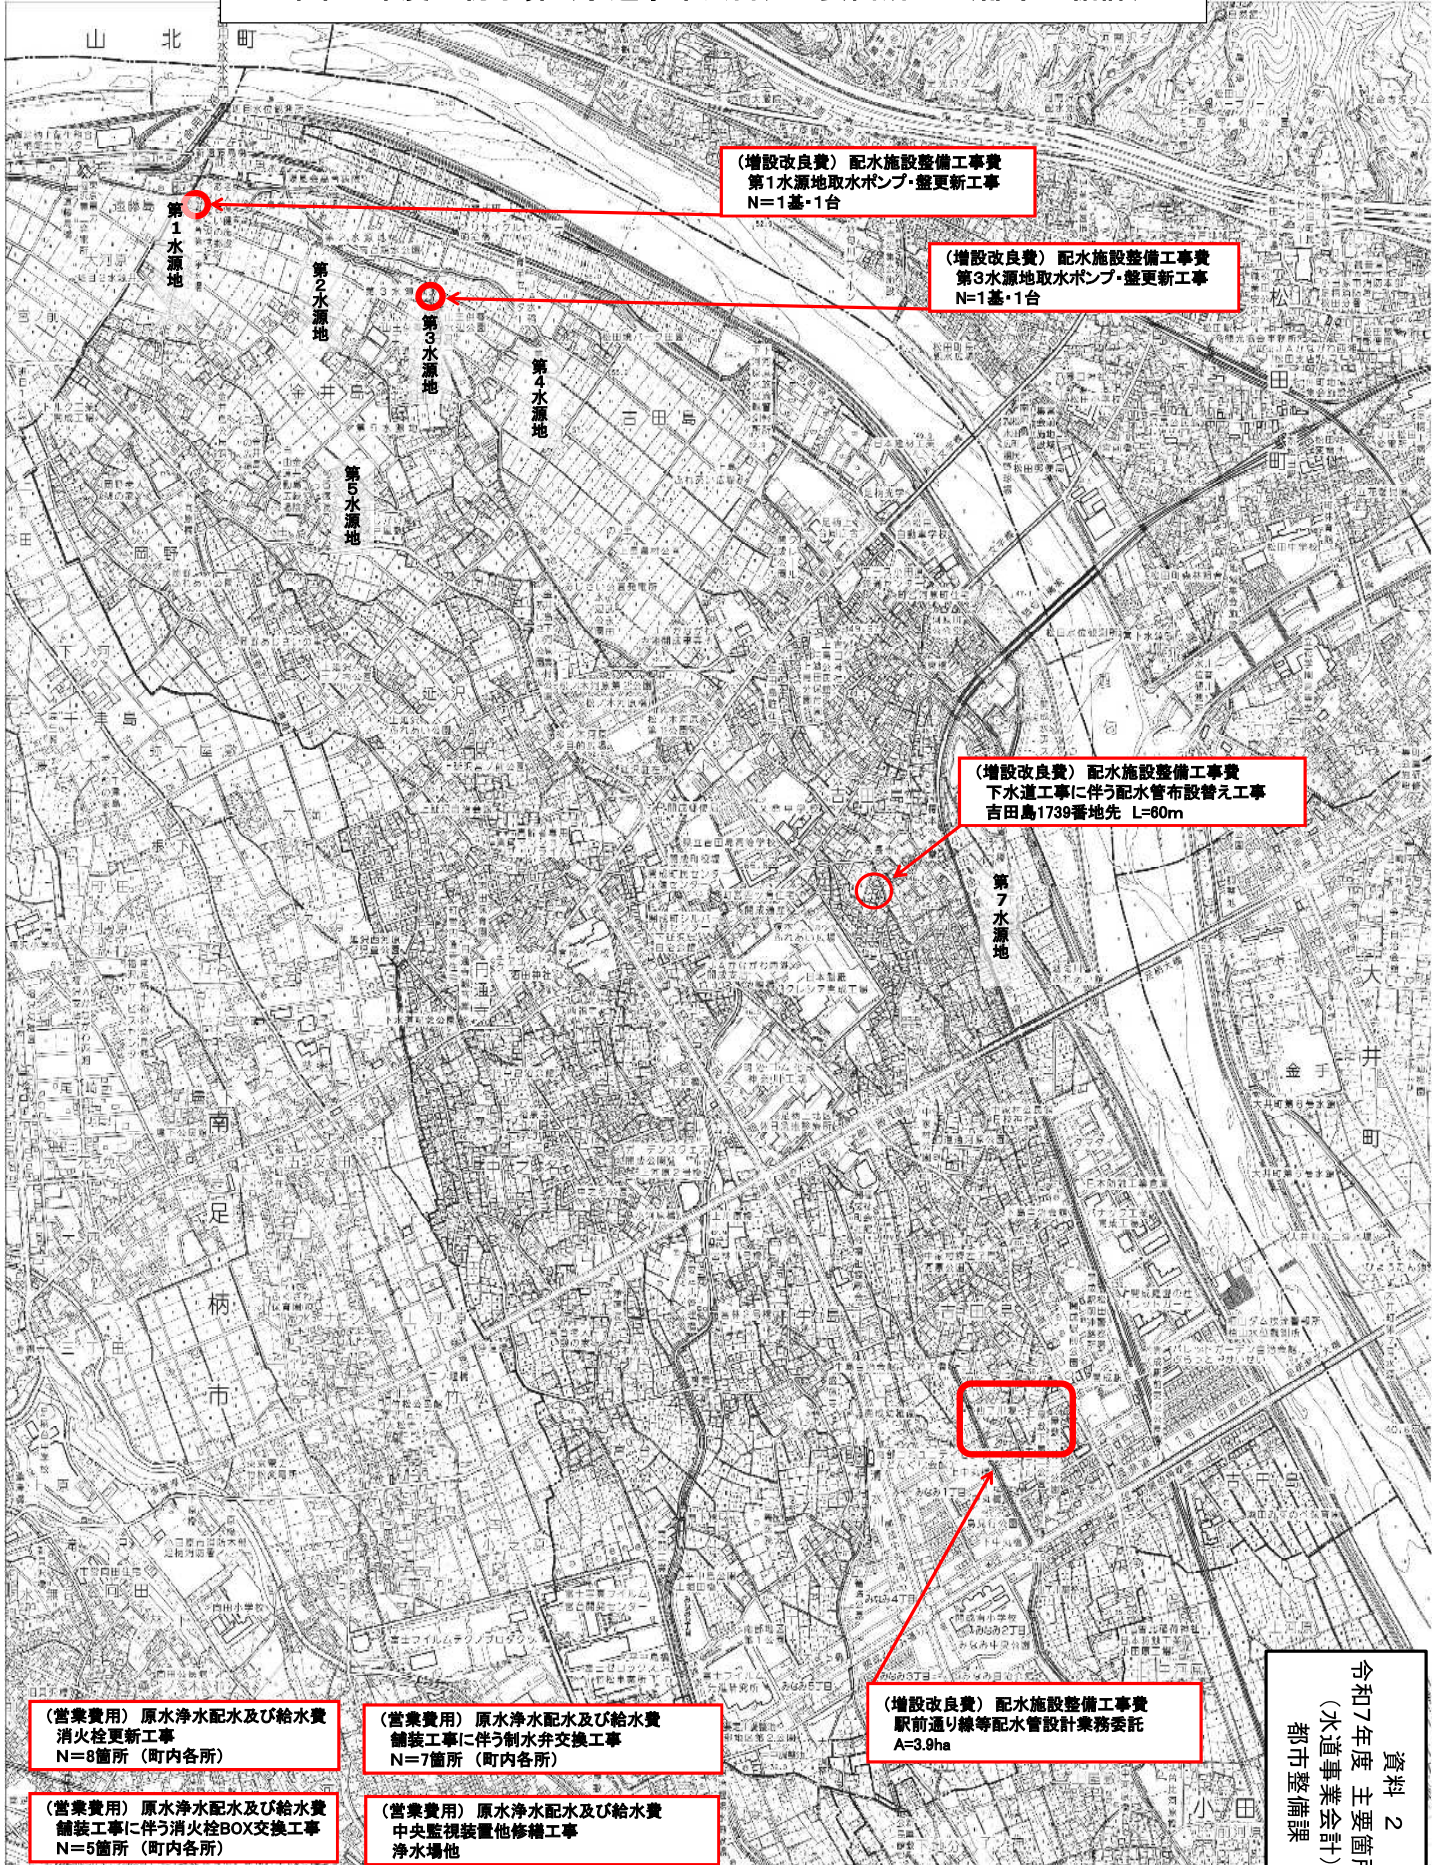

(増設改良費) 配水施設整備工事費  
第1水源地取水ポンプ・盤更新工事  
N=1基・1台

(増設改良費) 配水施設整備工事費  
第3水源地取水ポンプ・盤更新工事  
N=1基・1台

(増設改良費) 配水施設整備工事費  
下水道工事に伴う配水管布設替え工事  
吉田島1739番地先 L=80m

(増設改良費) 配水施設整備工事費  
駅前通り線等配水管設計業務委託  
A=3.9ha

(営業費用) 原水浄水配水及び給水費  
消火栓更新工事  
N=8箇所（町内各所）


(営業費用) 原水浄水配水及び給水費  
舗装工事に伴う制水弁交換工事  
N=7箇所（町内各所）

(営業費用) 原水浄水配水及び給水費  
舗装工事に伴う消火栓BOX交換工事  
N=5箇所（町内各所）

(営業費用) 原水浄水配水及び給水費  
中央監視装置他修繕工事  
浄水場他

資料 2  
令和7年度 主要箇所図  
(水道事業会計)  
都市整備課

令和7年度当初予算(下水道事業会計) 主要箇所図 (都市整備課)

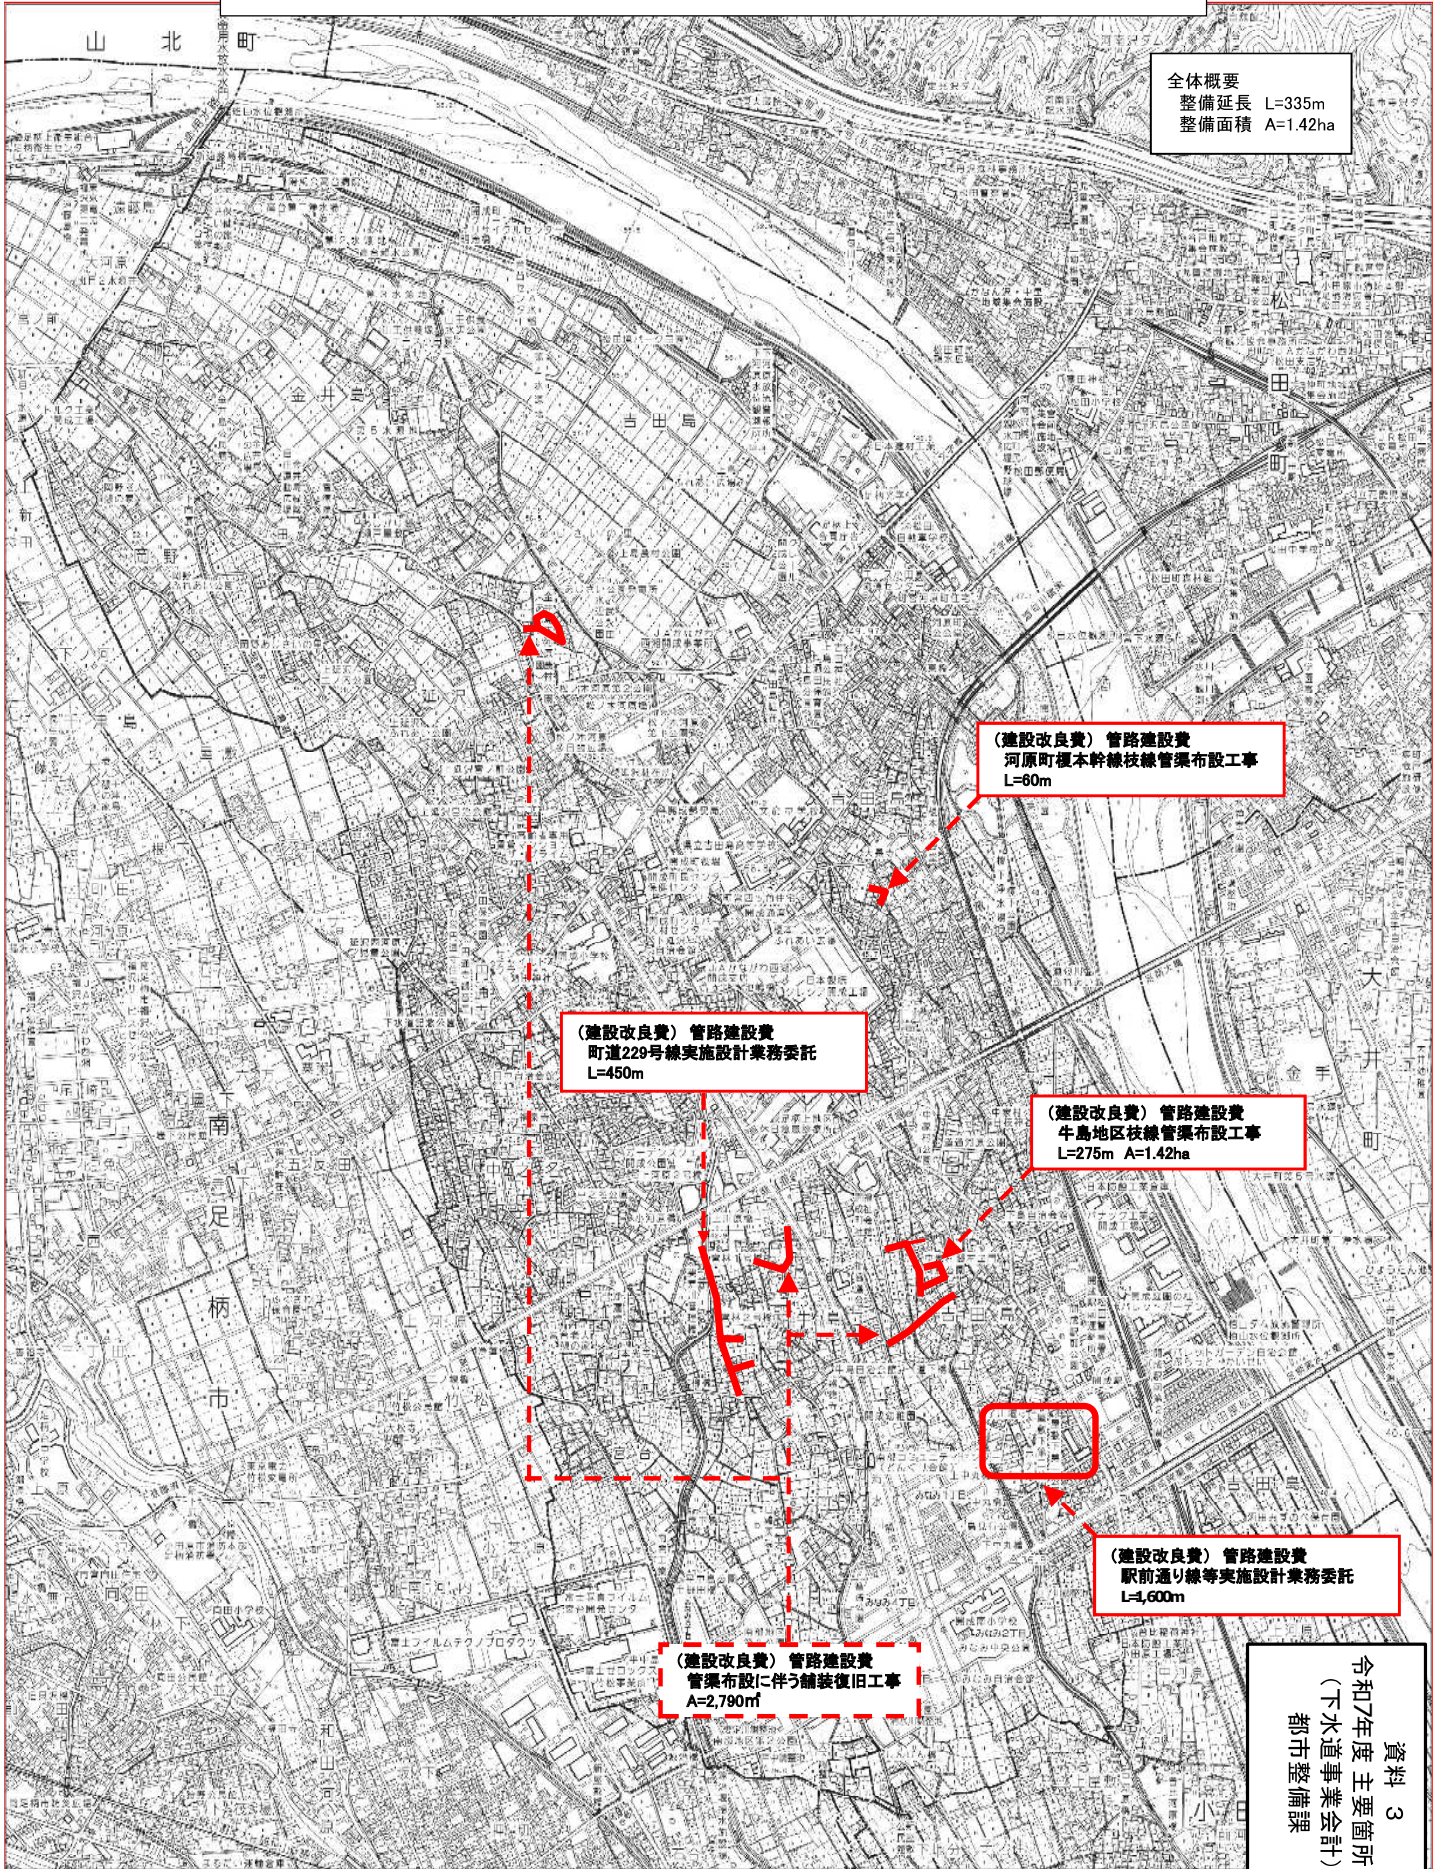

全体概要  
整備延長 L=335m  
整備面積 A=1.42ha

(建設改良費) 管路建設費  
河原町榎本幹線枝線管渠布設工事  
L=80m

(建設改良費) 管路建設費  
町道229号線実施設計業務委託  
L=450m

(建設改良費) 管路建設費  
牛島地区枝線管渠布設工事  
L=275m A=1.42ha

(建設改良費) 管路建設費  
駅前通り線等実施設計業務委託  
L=1,600m

(建設改良費) 管路建設費  
管渠布設に伴う舗装復旧工事  
A=2,790㎡

資料 3  
令和7年度 主要箇所図  
(下水道事業会計)  
都市整備課